

# DOM NA GÓRCZE

BUDYNEK MIESZKALNY WIELORODZINNY PRZY UL. DYMIZJONU 303 W WARSZAWIE

MIESZKANIE nr 78  
PARTER

40,52 m<sup>2</sup>

POW. WG PN-ISO 9836-1:1997  
(w świetle wykonanych ścian wydzieleniajacych lokal - bez pow. zajętej przez ściany dzielowe)

40,50 m<sup>2</sup>


POW. WG PN-70/B-02365

MIESZKANIE 1-POKOJOWE

SKALA 1:50


MARZEC '07

M78, parter	pow. 40,50m <sup>2</sup>	Klatka C
1. KORYTARZ	2.09	
2. POKOJ	28.02	
3. KUCHNIA	5.83	
4. ŁAZIENKA	4.56	
B. BALKON	8.26	
+ OGRÓDEK	ok.20m <sup>2</sup>	
POW. WG PN-70/B-02365		

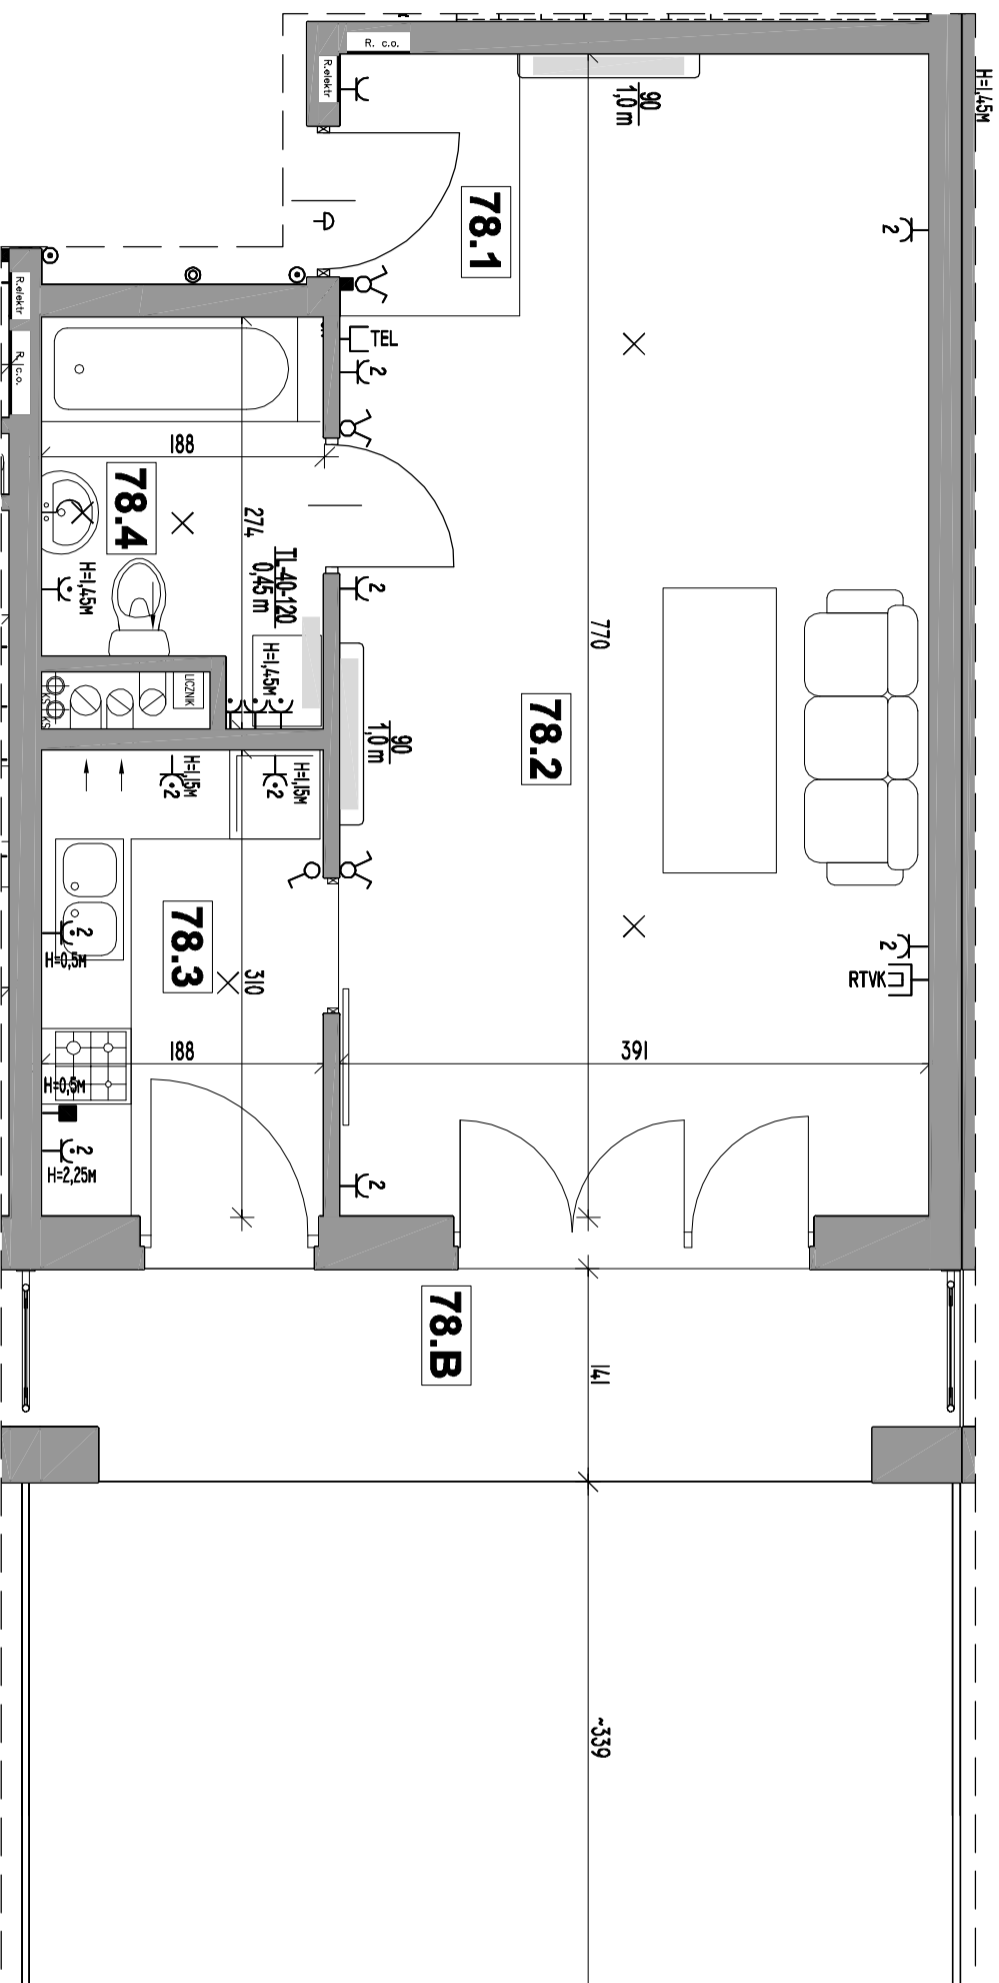

**Volumetric**

INWESTOR:  
Volumetric MK Polska Sp.z o.o.  
00-121 Warszawa,  
ul. SIENNA 39

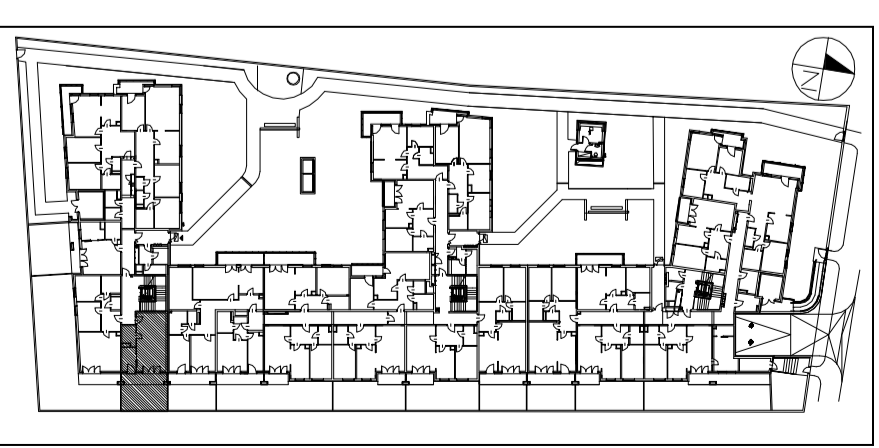

SCHEMAT - LOKALIZACJA MIESZKANIA  
SKALA 1:1000

### LEGENDA :

- - Przyściok płt "DZWONEK" 10A, 230V,
- - Przyściok płt "ŚWIATŁO" 10A, 230V,
- - Łącznik 1-bieg. płt 10A, 230V,
- - Łącznik 1-bieg. nłt 10A, 230V,
- - Łącznik świecznikowy płt 10A, 230V,
- - Łącznik świecznikowy nłt 10A, 230V,
- - Gniazdo wtyczkowe podwójne (L,N,PE), 16A, 250V,
- - 1-w. łącz. pojedyncze
- - Gniazdo wtyczkowe podwójne (L,N,PE), 16A, 250V,
- - 1-w. łącz. pojedyncze,
- - Gniazdo wtyczkowe pojedyncze, 10A, 24V, n/t,
- - RTVK - Gniazdo RTV SAT płt,
- - TEL - Gniazdo telefoniczne RJ45, płt,
- - Wypust oświetleniowy
- - tablica elektryczna
- - szafka na rozdzielacz c.o.o.

- grzejniki
- 90 - wysokość grzejnika [cm]
  - 0,80m - długość grzejnika [m]
  - grzejniki drabinkowe - typ grzejnika
  - TL-50-120 - wysokość [cm]
  - 0,55m - długość grzejnika [m]

PROJEKTANT: GIS ARCHITEKCI Sp.zo.o.  
01-688 Warszawa,  
ul. Pęcicka 9 lok.2b